

	Aeroklub Havlíčkův Brod	LKHB
	LETIŠTNÍ ŘÁD	Účinnost 01.08.2021

LETIŠTĚ HAVLÍČKŮV BROD

VEŘEJNÉ VNITROSTÁTNÍ LETIŠTĚ NEVEŘEJNÉ MEZINÁRODNÍ LETIŠTĚ

Č.j.:

Datum:

Vypracoval:

.....

Jaroslav Petrů
VLP Ak Havlíčkův Brod

Schválil:

.....

Václav Stejskal
Předseda Ak Havlíčkův Brod

Zpracoval: Jaroslav Petrů Dne: 01.08.2021	Schválil: Václav Stejskal Dne: 01.08.2021	LŘ Rev. 1 Strana 1 (celkem 22)
--	--	-----------------------------------

	Aeroklub Havlíčkův Brod	LKHB
	LETIŠTNÍ ŘÁD	Účinnost 01.08.2021


Rozdělovník

Č.výtisku	umístění
1	VLP
2	Stanoviště Rádio
3	ÚCL ČR
4	www.LKHB.cz

Účinnost příručky, změn a oprav

Změny			Opravy		
Číslo změny	Datum účinnosti	Datum záznamu a podpis	Číslo opravy	Datum účinnosti	Datum záznamu a podpis
0	30.6.2019				
1	01.08.2021				

Zpracoval: Jaroslav Petru Dne: 01.08.2021	Schválil: Václav Stejskal Dne: 01.08.2021	LŘ Rev. 1 Strana 2 (celkem 22)
--	--	-----------------------------------

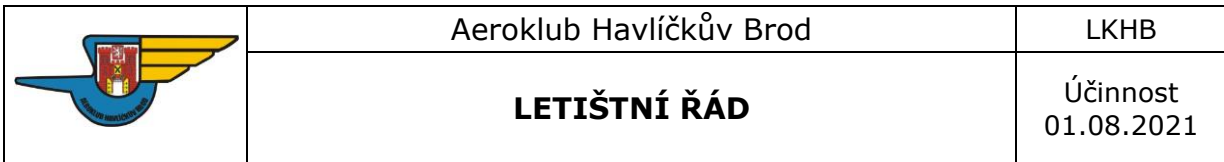

LKHB

Účinnosť
01.08.2021

[illegible]

LR Rev. 1

Strana 3 (celkem 22)

	Aeroklub Havlíčkův Brod	LKHB
	LETIŠTNÍ ŘÁD	Účinnost 01.08.2021

Obsah

Rozdělovník

Účinnost změn a oprav

Kontrolní seznam stran

Obsah

Použité zkratky/definice

1. ÚDAJE O LETIŠTI

2. ORGANIZACE LETECKÉHO PROVOZU

3. POŘÁDKOVÝ ŘÁD

4. ZÁVĚREČNÁ USTANOVENÍ

Zpracoval: Jaroslav Petrů Dne: 01.08.2021	Schválil: Václav Stejskal Dne: 01.08.2021	LŘ Rev. 1 Strana 4 (celkem 22)
--	--	-----------------------------------

	Aeroklub Havlíčkův Brod	LKHB
	LETIŠTNÍ ŘÁD	Účinnost 01.08.2021

Použité zkratky/definice

AeČR		Aeroklub České republiky
AKHB		Aeroklub Havlíčkův Brod, z.s.
AD		Letiště
AD		Letiště
RADIO		Poskytování informací
AGL		Nad úrovní země
ALT		Nadmořská výška
ARP		Letištní referenční bod
ASDA		Použitelná délka přerušného vzletu
ATS		Letové provozní služby
ATZ		Letištní provozní zóna
CTR		Řízený okrsek
DIST		Vzdálenost
ELEV		Výška nad povrchem země, měřená od stř.hladiny moře
FREQ		Frekvence
ft		Stopa
GEO		Zeměpisný nebo pravý kurz
HO		Služba je k dispozici podle potřeb provozu
HEMS		Helicopter emergency medical service
HOL		Svátek
LDA		Použitelná délka přistání
LT		Lokální čas
NM		Námořní míle
LZC		Letecká záchranná služba
NIL		Nic <i>nebo</i> nemám, co bych Vám poslal
O/R		Na vyžádání
PCN		Klasifikační číslo vozovky
QNH		Nastavení tlakové stupnice výškoměru pro získání nadmořské výšky letadla, které je na zemi
RADIO		Služba poskytování informací
RDST		Radiostanice pro obousměrné spojení
RWY		Vzletová a přistávací dráha
SAT		Sobota
SLZ		Sportovní létající zařízení
SUN		Neděle
TODA		Použitelná délka vzletu
TORA		Použitelná délka rozjezdu

Zpracoval: Jaroslav Petruš Dne: 01.08.2021	Schválil: Václav Stejskal Dne: 01.08.2021	LŘ Rev. 1 Strana 5 (celkem 22)
---	--	-----------------------------------

	Aeroklub Havlíčkův Brod	LKHB
	LETIŠTNÍ ŘÁD	Účinnost 01.08.2021

TMA		Koncová řízená oblast
VHF		metrové (velmi krátké) vlny 30 - 300 MHz
VMC		Meteorologické podmínky pro let za viditelnosti
VLP		Vedoucí letového provozu

Zpracoval: Jaroslav Petruš Dne: 01.08.2021	Schválil: Václav Stejskal Dne: 01.08.2021	LŘ Rev. 1 Strana 6 (celkem 22)
---	--	-----------------------------------

	Aeroklub Havlíčkův Brod	LKHB
	LETIŠTNÍ ŘÁD	Účinnost 01.08.2021

HLAVA 1

Údaje o letišti

1.1. Město/letišťe: Havlíčkův Brod / LKHB

1.2. Provozovatel/vlastník: Aeroklub Havlíčkův Brod z.s. /letištní plocha -
Ministerstvo dopravy ČR; budovy a pozemky pod nimi - Aeroklub Havlíčkův Brod, z.s.

1.3. Charakter letiště: veřejné vnitrostátní / neveřejné mezinárodní letiště

1.4. Provozní použitelnost:

VFR den:

- letecké činnosti pro vlastní potřebu
- školní a výcvikové lety
- lety pro zvláštní účely
- sportovní
- zkušební
- výsadková činnost

VFR noc: NIL

1.5. Vztažný bod letiště: 49° 35 ' 50,0" N 15° 32 ' 57,0" E.

1.6. Poloha/vzdálenost a směr 2,4 km od středu města – Havlíčkův Brod GEO 250°

1.7. Nadmořská výška ELEV: 463 m / 1519 ft

1.8. Vztažná teplota: 22,5°C

1.9. Provozní doba RADIO: 15.APR – 15.OCT. SAT, SUN, HOL , 07:00-14:00, jinak
O/R

1.10. Poštovní adresa: AEROKLUB Havlíčkův Brod
Horní Papšíkov 125
580 01 HAVLÍČKŮV BROD

Zpracoval: Jaroslav Petru Dne: 01.08.2021	Schválil: Václav Stejskal Dne: 01.08.2021	LŘ Rev. 1 Strana 7 (celkem 22)
--	--	-----------------------------------

	Aeroklub Havlíčkův Brod	LKHB
	LETIŠTNÍ ŘÁD	Účinnost 01.08.2021

1.11. Elektronická adresa: info@aeroklubhb.cz
www.LKHB.cz

1.12. Telefonní číslo :

Václav Stejskal (předseda AKHB) +420 605 554 207
Jaroslav Petru (VLP AKHB) +420 603 548 535
Recepce AKHB +420 603 790 245

1.13. Ubytovací možnosti: 18 lůžek, ubytování je možné jen po předchozím projednání s předsedou AKHB

1.14. Stravovací možnosti: v recepci AKHB, ve městě veřejné stravování

1.15. Zdravotnická služba: Záchránná služba tel.155

1.16. Dopravní prostředky na letišti:

Autobusový, vlakový terminál HB – zastávka Horní Papšíkov, potom pěšky po silnici cca 600 m. Autobusový, vlakový terminál HB – zastávka Letiště, potom pěšky podél N hranice letiště cca 900 m.

1.17. Druhy paliv: Letecký benzin AVGAS 100LL, NAT 95

1.18. Druhy olejů: TOTAL AERO 100, AEROSHELL SPORT PLUS 4

1.19. Zařízení pro plnění palivem:

Jedna nadzemní nádrž o obsahu 6000 litrů NAT 95 s výdejním stojanem, jedna nadzemní nádrž o obsahu 2500 litrů AVGAS 100LL s výdejní pistolí, jedna nadzemní nádrž 1000 litrů Nafta s výdejní pistolí.

1.20. Hangárovací prostor pro cizí letadla

Na základě nájemní smlouvy, krátkodobě v omezeném rozsahu. Nutno předem projednat s VLP.

1.21. Opravárenské služby:

V omezeném rozsahu. Poskytnutí služeb nutno předem projednat s VLP.

Zpracoval: Jaroslav Petru Dne: 01.08.2021	Schválil: Václav Stejskal Dne: 01.08.2021	LŘ Rev. 1 Strana 8 (celkem 22)
--	--	-----------------------------------

	Aeroklub Havlíčkův Brod	LKHB
	LETIŠTNÍ ŘÁD	Účinnost 01.08.2021

1.22. Záchranné a protipožární zařízení:

V souladu s předpisem L-14 Hlava 9 - pro danou kategorii letiště.

Na severním okraji areálu protipožární nádrž o obsahu 3500 m³ vody, u provozní budovy požární hydrant.

1.23. Sezonní použitelnost:

Celoroční. V zimním období omezená použitelnost, není zabezpečeno odklizení sněhu, RWY je po dlouhotrvajících deštích a jarním tání nezpůsobila.

1.24. Hlukové omezení leteckého provozu:

- Při letu po letištním okruhu nepřelétávat nad obcemi Poděbavy, Březinka, Hurtova Lhota, Šmolovy a zástavbou v blízkém okolí vlakové stanice Dolík.
- Místní činnost a výcvikové lety motorových letounů a SLZ jiných subjektů než AKHB podléhá schválení VLP.

1.25. Umístění stanoviště pro přezkoušení výškoměru:

Provozní plocha před hangárem Aeroklubu. Nadmořská výška 455 m (1498 ft AMSL).

1.26. Meteorologické údaje:

Údaje jsou vyžadovány od služebny HMÚ Přibyslav.

Pro vlastní pozorování je stanoviště RADIO vybaveno indikátory na měření tlaku vzduchu, směru a rychlosti větru a tabulkou přízemních dohledností (příloha č. 3).

1.27. Sklony RW:

Podélný sklon 0,67% stoupání ve směru RWY 29. Příčný sklon nepřekračuje 0,3 % v žádném úseku.

1.28. Pohybová plocha - fyzikální vlastnosti:

RWY			Rozměry (m)			
Označení	Magnetický směr		RWY		Strip RWY	
11	111		800 x 50		860 x 90	
29	291		800 x 50		860 x 90	
Označení	Vyhlášené délky (m)				Únosnost	Povrch
	TORA	ASDA	TODA	LDA		
11	800	800	830	800	5700kg/ 0,7MPa	Tráva
29	800	800	830	800	5700kg/ 0.7MPa	Tráva

Zpracoval: Jaroslav Petru Dne: 01.08.2021	Schválil: Václav Stejskal Dne: 01.08.2021	LŘ Rev. 1 Strana 9 (celkem 22)
--	--	-----------------------------------

	Aeroklub Havlíčkův Brod	LKHB
	LETIŠTNÍ ŘÁD	Účinnost 01.08.2021

1.29. Odbavovací plocha: - není zřízena ve smyslu předpisu L-14

Před odbavovací budovou a hangárem aeroklubu je plocha o rozměrech 30 m x 30 m, povrch asfalt, únosnost 0,9 MPa.

1.30. Pojezdové dráhy:

Nejsou zřízeny. Pojíždění se provádí po severní straně STRIPu RWY 11/29 dle nákresu v příloze nebo dle informací předávaných stanovištěm RADIO. Pokud pojíždění vlastní silou letadla nebo SLZ nelze bezpečně provést, pojíždění bude provedeno tažením nebo tlačáním.

1.31. Doskoková plocha:

Není zřízena. V případě seskoků je doskoková plocha určena vytyčením oranžovým křížem.

1.32. Pomůcky pro určení místa: NIL

1.33. Ukazatelé a návěštní zařízení:

Návěštní plocha je umístěna jižně od provozní budovy vedle asfaltové plochy. V ní jsou umístěny návěštní znaky a ukazatel směru přistání. WDI je severně od prahu RWY 11. Pomocný WDI je umístěn severně od prahu RWY 29.

1.34. Světelná zařízení: NIL

1.35. Náhradní zdroj elektrické energie: NIL

1.36. Označení a osvětlení překážek:

Překážka (stožár) v poloze 49 35 52 N 015 32 58 E, HGT 50 m AGL, ELEV 455 m AMSL. Denní a noční značení.

1.37. Značky na provozních plochách:

Postranní denní značky RWY ve tvaru obdélníků bílé barvy doplněné o praporky bílé barvy s prahovými značkami ve tvaru písmene L s praporky bílé barvy. Okraje pohybové plochy letiště jsou vymezeny bíločervenými pomezními značkami.

Zpracoval: Jaroslav Petru Dne: 01.08.2021	Schválil: Václav Stejskal Dne: 01.08.2021	LŘ Rev. 1 Strana 10 (celkem 22)
--	--	------------------------------------

	Aeroklub Havlíčkův Brod	LKHB
	LETIŠTNÍ ŘÁD	Účinnost 01.08.2021

1.38. Překážky v prostorech přiblížení a vzletu:

Pro RWY 11/29 prostory přiblížení a vzletu v poměru 1:30 bez překážek. Překážky v okolí letiště: Východně budovy stožár v poloze 49 35 52 N 015 32 58 E, HGT 50 m AGL, ELEV 455 m AMSL.

Charakter překážky	ELEV [m]	DIST [km]	GEO [°]	Převýšení [m]
Vedení VVN 400 kV	525	1,8 – 2,1	270 - 300	62
Mandlův kopec	524	5	180	61
Svatý Kříž - kostel	504	4	165	41
Zalesněný terén	526	4,8	350	63

1.39. Objekty na letišti:

Severně od vztažného bodu letiště se nacházejí provozní budovy letiště, které tvoří hangár AKHB s provozní budovou a garážemi. Součástí provozní budovy jsou kanceláře, sociální zázemí, kuchyně, ubytovací část a recepce letiště. Dále jsou v areálu letiště sklady pohonných hmot a olejů. Na budovy AKHB navazují východním směrem čtyři hangáry dalších leteckých provozovatelů. Severo-západním směrem od provozní budovy se ve vzdálenosti 200 m nachází požární nádrž.

1.40. Prostředky pro spojení s letadly:

Rádiové - druh vysílání VHF:

volací značka: "Brod RADIO" **kmitočet:** 128,905 MHz

umístění pozemní RDST na stanovišti RADIO

Vizuální - praporky, návěsti v návěstní ploše, WDI

1.41. Radionavigační zařízení: NIL

1.42. Prostředky pro pevnou spojovací službu:

LSŘL Čáslav tel.+420 973 376 952

Stanoviště Brod RÁDIO tel.+420 603 790 245

Zpracoval: Jaroslav Petru Dne: 01.08.2021	Schválil: Václav Stejskal Dne: 01.08.2021	LŘ Rev. 1 Strana 11 (celkem 22)
--	--	------------------------------------

	Aeroklub Havlíčkův Brod	LKHB
	LETIŠTNÍ ŘÁD	Účinnost 01.08.2021

1.43. Meteorologická služba:

Na letišti NIL

ČHMÚ Přibyslav tel. +420 731 437 703 meteo.pribyslav@chmi.cz

LSŘL Čáslav meteor tel. +420 973 376 981 meteo_lkcv@army.cz

1.44. Letištní provozní zóna ATZ:

Letištní provozní zóna je vymezena horizontálně kruhem o poloměru 3 NM (5,5km) se středem ve vztažném bodě letiště a vertikálně sahá od povrchu země do 1200 m AMSL (4000 ft).

1.45. Jiná letiště v zóně ATZ: NIL

1.46. Náhradní letiště: Pouze pro denní lety VFR

1. Chotěboř - volací značka "Chotěboř RADIO"

- kmitočet 122,110 MHz
- nadmořská výška 593 m (1946 ft)
- RWY 17/35 o rozměrech 1010 x 50 m
- GEO 045° , DIST 12 km

2. Přibyslav - volací značka "Přibyslav RADIO"

- kmitočet 125,610 MHz
- nadmořská výška 531 m (1742 ft)
- RWY 26/08 o rozměrech 765 x 30 m
- GEO 096° , DIST 15,0 km

3. Jihlava - volací značka "Jihlava RADIO"

- kmitočet 123,490 MHz
- nadmořská výška 555 m (1821 ft)
- RWY 10/28 o rozměrech 920 x 100 m
- GEO 157° , DIST 22,5 km

Zpracoval: Jaroslav Petruš Dne: 01.08.2021	Schválil: Václav Stejskal Dne: 01.08.2021	LŘ Rev. 1 Strana 12 (celkem 22)
---	--	------------------------------------

	Aeroklub Havlíčkův Brod	LKHB
	LETIŠTNÍ ŘÁD	Účinnost 01.08.2021

HLAVA 2

Organizace letového provozu

2.1. Obecně:

Za provozně letové zabezpečení je odpovědný provozovatel letiště - Aeroklub Havlíčkův Brod, z.s.

Za poskytování služeb stanovených provozním povolením vydaným ÚCL ČR (včetně činnosti poskytování informací RADIO) odpovídá VLP.

Za provádění letového provozu leteckých uživatelů je odpovědný příslušný letecký provozovatel, který je povinen postupovat při letecké činnosti v ATZ dle podmínek provozovatele letiště Havlíčkův Brod a v souladu s příslušnými leteckými předpisy.

2.2. Provozní doba letiště:

Provozní doba je stanovena v souladu se zákonem č. 49/1997 Sb., o civilním letectví, ve znění pozdějších předpisů a platných vyhlášek takto: **15. APR-15.OCT. SAT, SUN, HOL, 07:00 – 14:00 UTC nebo 24H O/R.**

Provoz mimo publikovanou provozní dobu letiště je specifikovaný v koordinační dohodě mezi provozovatelem letiště a uživateli letiště. Přílety a odlety mimo publikovanou provozní dobu pro uživatele bez platné koordinační dohody jsou možné pouze po předchozím souhlasu zástupce provozovatele letiště - VLP. Zahájení a ukončení letového provozu se zapisuje do Provozního deníku stanoviště RADIO .

2.3. Provádění denních letů VFR:

- Letištní provozní minima jsou stanovena pro přízemní dohlednost nejméně na 1,5 km a spodní základnu oblačnosti na 200 m AGL.
- Letištní okruh na RWY 29 se provádí na jih od letiště na RWY 11 na jih od letiště nebo na základě informací předávaných stanovištěm RADIO. Výška okruhů je 760 m (2493 ft) AMSL na letištní QNH. Minimální výška první a čtvrté okruhové zatáčky je stanovena na 560 m (1837 ft) AMSL na letištní QNH.
- Příletové ani odletové tratě a vyčkávací prostory nejsou stanoveny. Přílety, odlety a vyčkávání se provádí na základě informací stanoviště RADIO.
- Uživatel letiště je povinen provozovateli letiště hlásit přílety a odlety ze/do států mimo Schengenského prostoru minimálně 24 hodin (přílety a odlety o víkendech a státních svátcích minimálně 48 hodin) před plánovanými

Zpracoval: Jaroslav Petru Dne: 01.08.2021	Schválil: Václav Stejskal Dne: 01.08.2021	LŘ Rev. 1 Strana 13 (celkem 22)
--	--	------------------------------------

	Aeroklub Havlíčkův Brod	LKHB
	LETIŠTNÍ ŘÁD	Účinnost 01.08.2021

odletem nebo přiletem prostřednictvím elektronického formuláře uvedeného na stránkách www.aeroklubhb.cz. Provozovatel letiště zajistí pasové a celní odbavení osob a nákladu v souladu s platnými zákony a předpisy ČR.

- Přílet letadla nebo SLZ bez obousměrného rádiového spojení je možný pouze po předchozím povolení VLP.
- Přednostní pořadí vzletu a přistání mají vrtulníky LZS (HEMS).

2.4. Provádění nočních letů: NIL

2.5. Mimořádné události:

V případě mimořádné události nebo jejího předpokladu postupuje služba RADIO podle platného Letištního pohotovostního plánu LKHB.

2.6. Zvláštní ustanovení:

- Piloti všech leteckých provozovatelů, kteří používají letiště Havlíčkův Brod musí být s tímto letištním řádem prokazatelně seznámeni a jsou povinni se jím řídit.
- Každý provozovatel působící na LKHB musí mít uzavřenou koordinační dohodu s letištním provozovatelem.
- Piloti všech letadel (včetně kluzáků a SLZ) jsou povinni podávat hlášení podle předpisu L 2. Není-li navázáno obousměrné radiové spojení, je povinností pilota podávat tato hlášení naslepo.
- V případě dosažení takové intenzity letového anebo pozemního provozu, že by byla ohrožena jeho bezpečnost, může VLP zakázat některé jeho druhy.
- Starty a přistání kluzáků mohou být prováděny na jižní straně STRIPu RWY. Místo přistání kluzáků musí být na pohybové ploše řádně vyznačeno a všechny kluzáky se na okruhu musí hlásit v poloze po větru, nestanoví-li VLP jinak. Směr vzletu na navijáku musí být totožný se směrem dráhy, která je v používání.
- Provozování modelů letadel nebo bezpilotních prostředků/systémů je na LKHB možné pouze se souhlasem VLP.
- Parkování (kotvení) motorových letounů, SLZ nebo větroňů mimo vyhrazené plochy je zakázáno. Plochy pro parkování viz. Příloha číslo 6.

Zpracoval: Jaroslav Petru Dne: 01.08.2021	Schválil: Václav Stejskal Dne: 01.08.2021	LŘ Rev. 1 Strana 14 (celkem 22)
--	--	------------------------------------

	Aeroklub Havlíčkův Brod	LKHB
	LETIŠTNÍ ŘÁD	Účinnost 01.08.2021

HLAVA 3

Pořádkový řád

3.1. Vstup na letiště:

Vstup osob do prostor letiště Havlíčkův Brod je řešen Bezpečnostním programem letiště Havlíčkův Brod.

3.2. Uskladnění LPH: Letecké pohonné hmoty jsou uskladněny v oddělených nadzemních nádržích. Ostatní pohonné hmoty a mazadla jsou uskladněny v odděleném skladu v souladu s požárními předpisy.

Požadavky pro plnění LPH:

- plnění letadel, ostatních vozidel a strojů může provádět pouze proškolená osoba
- letadlo může přijet vlastní silou k plnicímu zařízení na vzdálenost maximálně 10m
- je zakázáno plnění letadel, ostatních vozidel a strojů palivem mimo provozovatelem letiště schválené plnicí místo
- při plnění letadla palivem se letadlo a plnicí zařízení objíždí a obchází ve vzdálenosti 10 m
- v případě, že se při plnění letadel, ostatních vozidel a strojů zhorší počasí (bouřkové jevy, nebo atmosférické elektrostatické jevy), je plnění letadel okamžitě ukončeno
- letadlo i plnicí zařízení musí být společně uzemněny před zahájením plnění. Vodivé propojení se nesmí přerušit od sejmutí plnicí pistole z výdejního zařízení až do jejího vrácení zpět. Pokud by došlo k rozpojení tohoto společného uzemnění, musí se plnění paliva okamžitě zastavit.
- plnění letadla, ostatních vozidel a strojů palivem musí probíhat tak, aby nedošlo k poškození výdejního zařízení

Zpracoval: Jaroslav Petru Dne: 01.08.2021	Schválil: Václav Stejskal Dne: 01.08.2021	LŘ Rev. 1 Strana 15 (celkem 22)
--	--	------------------------------------

	Aeroklub Havlíčkův Brod	LKHB
	LETIŠTNÍ ŘÁD	Účinnost 01.08.2021

HLAVA 4

Závěrečná ustanovení

4.1. Tento Letištní řád včetně příloh je závazným dokumentem pro veškerou leteckou činnost na letišti LKHB.

4.2. S tímto Letištním řádem musí být prokazatelně seznámeni všichni letečtí i neletečtí provozovatelé na letišti Havlíčkův Brod.

4.3. Jeden výtisk tohoto letištního řádu je součástí vybavení stanoviště RADIO a při výkonu činnosti jej musí mít trvale k dispozici pracovník stanoviště RADIO.

4.4. Za aktuálnost letištního řádu odpovídá provozovatel letiště Havlíčkův Brod. Rovněž zodpovídá za návrhy případných změn a zpracování potřebných doplňků. Všichni držitelé tohoto letištního řádu obdrží od provozovatele letiště schválené změny.

Zpracoval: Jaroslav Petruš Dne: 01.08.2021	Schválil: Václav Stejskal Dne: 01.08.2021	LŘ Rev. 1 Strana 16 (celkem 22)
---	--	------------------------------------

	Aeroklub Havlíčkův Brod	LKHB
	LETIŠTNÍ ŘÁD	Účinnost 01.08.2021


Přílohy

- Příloha č.1** Mapa zóny ATZ letiště s vyznačením tvaru a velikosti okruhů
- Příloha č.2** Mapa letiště s vyznačením VPD a provozních objektů v měřítku 1:5 000
- Příloha č.3** Schéma přízemních dohledností letiště Havlíčkův Brod
- Příloha č.4** Směrnice pro výkon služby na stanovišti RADIO na letišti Havlíčkův Brod
- Příloha č.5** Letištní pohotovostní plán letiště Havlíčkův Brod
- Příloha č.6** Schéma ploch pro parkování a pojíždění na letišti Havlíčkův Brod

Zpracoval: Jaroslav Petruš Dne: 01.08.2021	Schválil: Václav Stejskal Dne: 01.08.2021	LŘ Rev. 1 Strana 17 (celkem 22)
---	--	------------------------------------

	Aeroklub Havlíčkův Brod	LKHB
	LETIŠTNÍ ŘÁD	Účinnost 01.08.2021


Příloha č.1

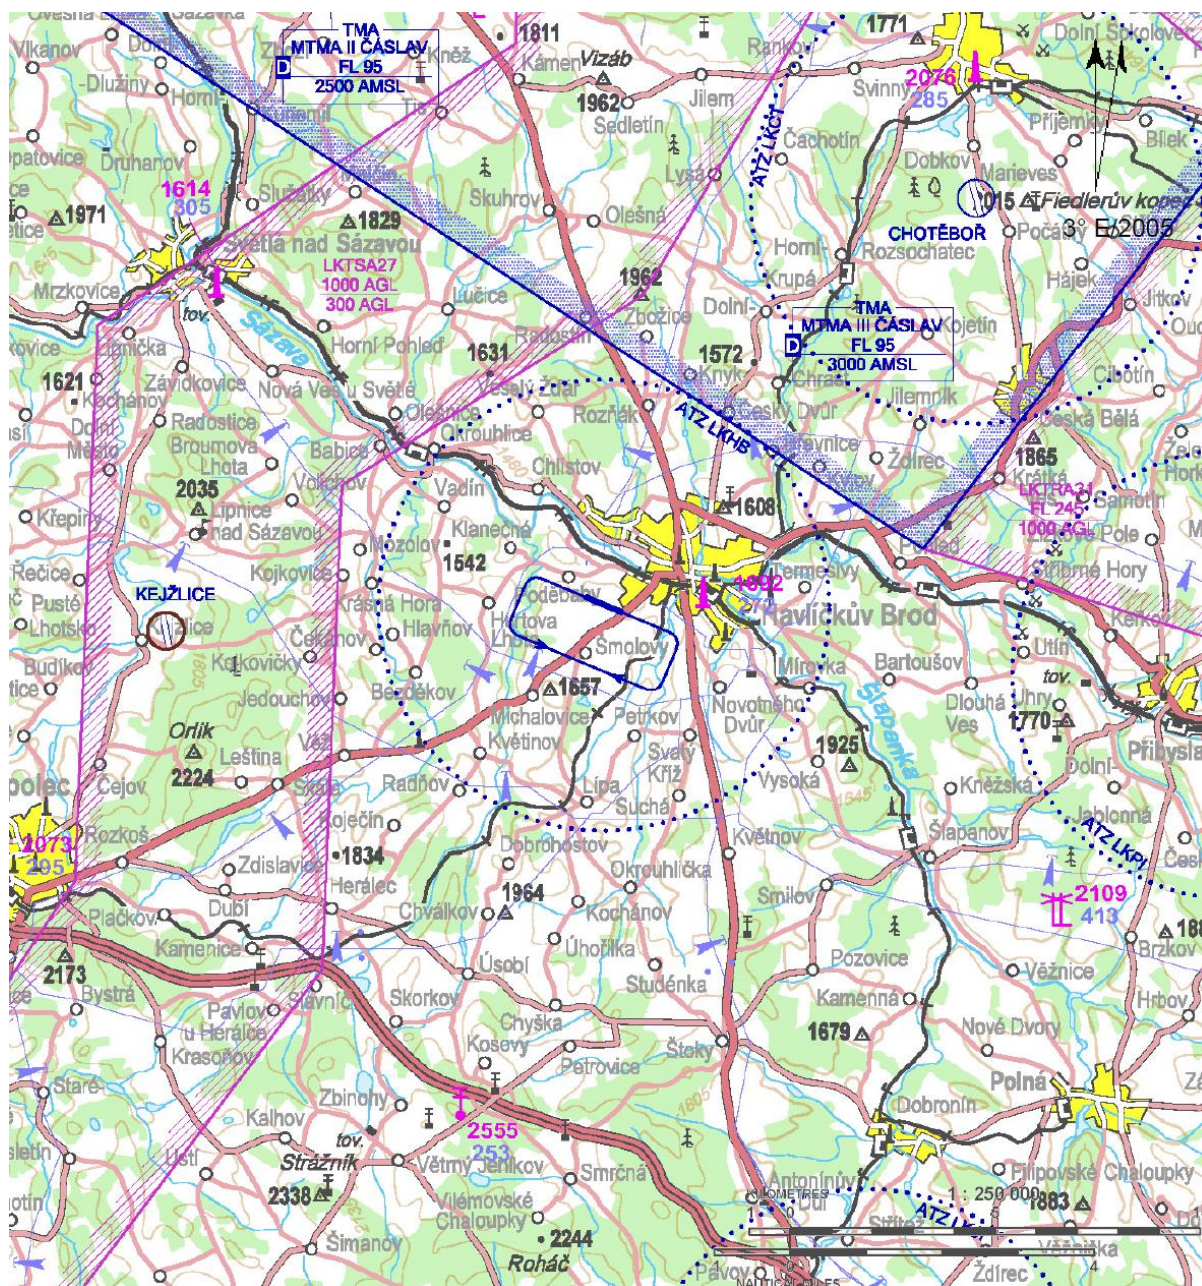

Zpracoval: Jaroslav Petrů Dne: 01.08.2021	Schválil: Václav Stejskal Dne: 01.08.2021	LŘ Rev. 1 Strana 18 (celkem 22)
--	--	------------------------------------

	Aeroklub Havlíčkův Brod	LKHB
	LETIŠTNÍ ŘÁD	Účinnost 01.08.2021


Příloha č.2

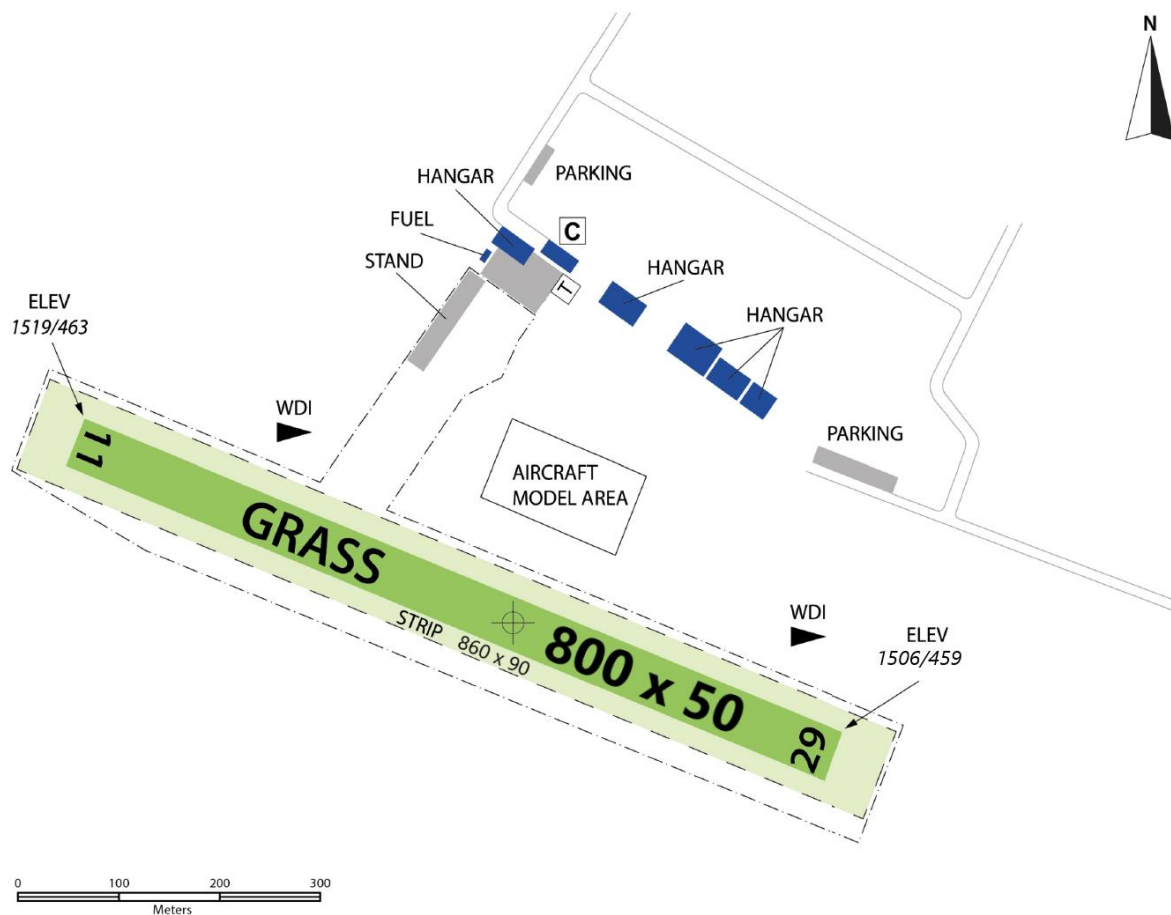

Zpracoval: Jaroslav Petru Dne: 01.08.2021	Schválil: Václav Stejskal Dne: 01.08.2021	LŘ Rev. 1 Strana 19 (celkem 22)
--	--	------------------------------------

	Aeroklub Havlíčkův Brod		LKHB
	LETIŠTNÍ ŘÁD		Účinnost 01.08.2021

Příloha č.3

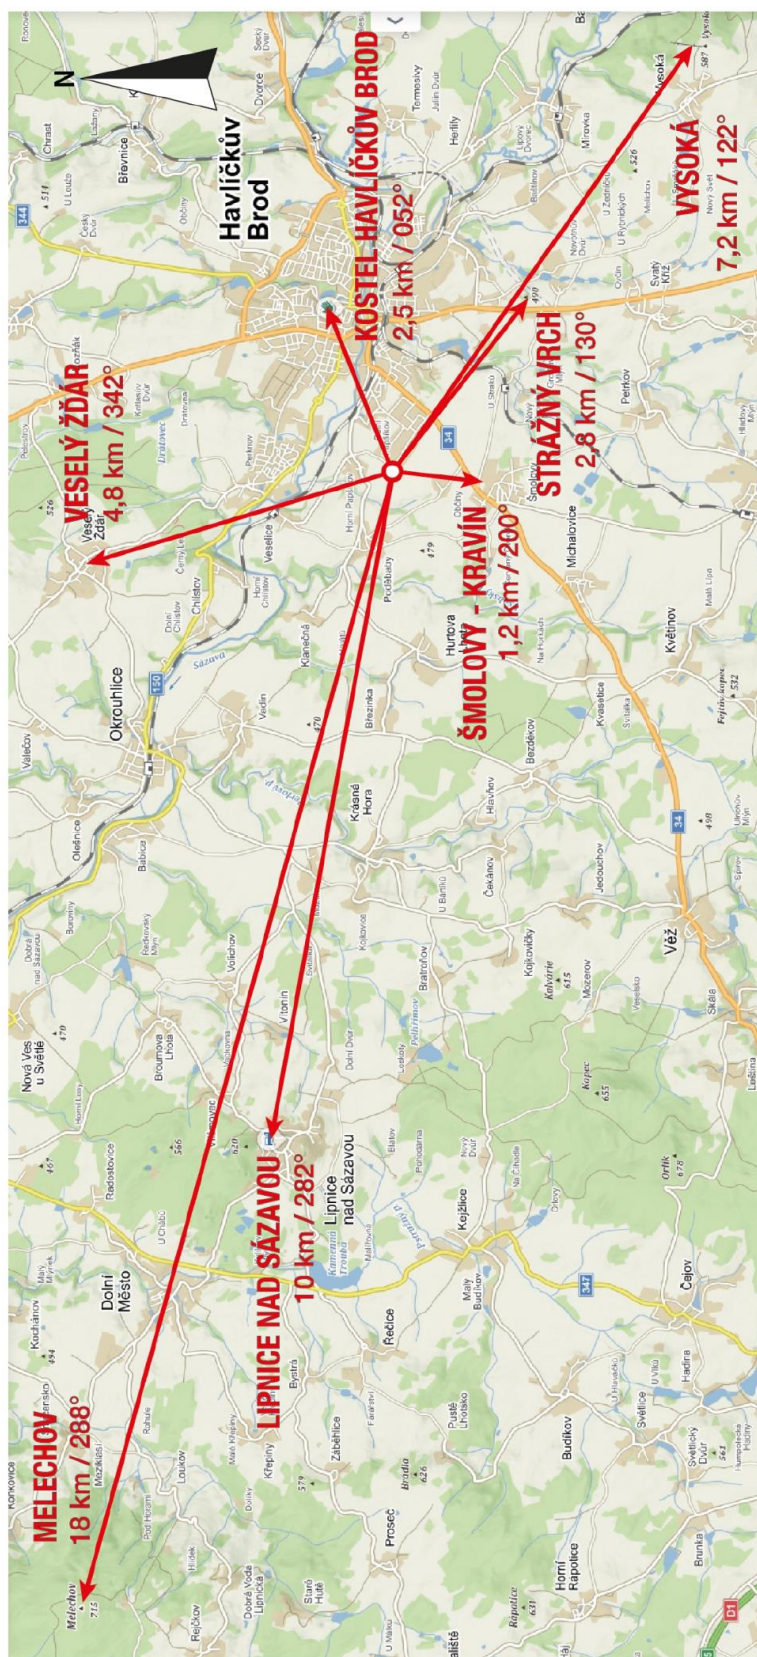

Pozorovaný objekt	DIST	ELEV	GEO
Šmolovy - kravín	1,2 km	282,4 m	200°
Havlíčkův Brod - kostel	2,5 km	422,4 m	052°
Strážný vrch - kóta 490	2,8 km	489,4 m	130°
Veselý Ždár	4,8 km	476 m	342°
Vysoká - kóta 587	7,2 km	548,8 m	122°
Lipnice nad Sázavou	10 km	605,4 m	282°
Melechov - kóta 715	18 km	706 m	288°

Zpracoval: Jaroslav Petrů Dne: 01.08.2021	Schválil: Václav Stejskal Dne: 01.08.2021	LŘ Rev. 1 Strana 20 (celkem 22)
--	--	------------------------------------

	Aeroklub Havlíčkův Brod	LKHB
	LETIŠTNÍ ŘÁD	Účinnost 01.08.2021


Příloha č.4 – samostatný dokument – Směrnice pro výkon služby na stanovišti RADIO na letišti Havlíčkův Brod

Příloha č.5 – samostatný dokument – Letištní pohotovostní plán letiště Havlíčkův Brod

Zpracoval: Jaroslav Petruš Dne: 01.08.2021	Schválil: Václav Stejskal Dne: 01.08.2021	LŘ Rev. 1 Strana 21 (celkem 22)
---	--	------------------------------------

	Aeroklub Havlíčkův Brod	LKHB
	LETIŠTNÍ ŘÁD	Účinnost 01.08.2021

Příloha č.6

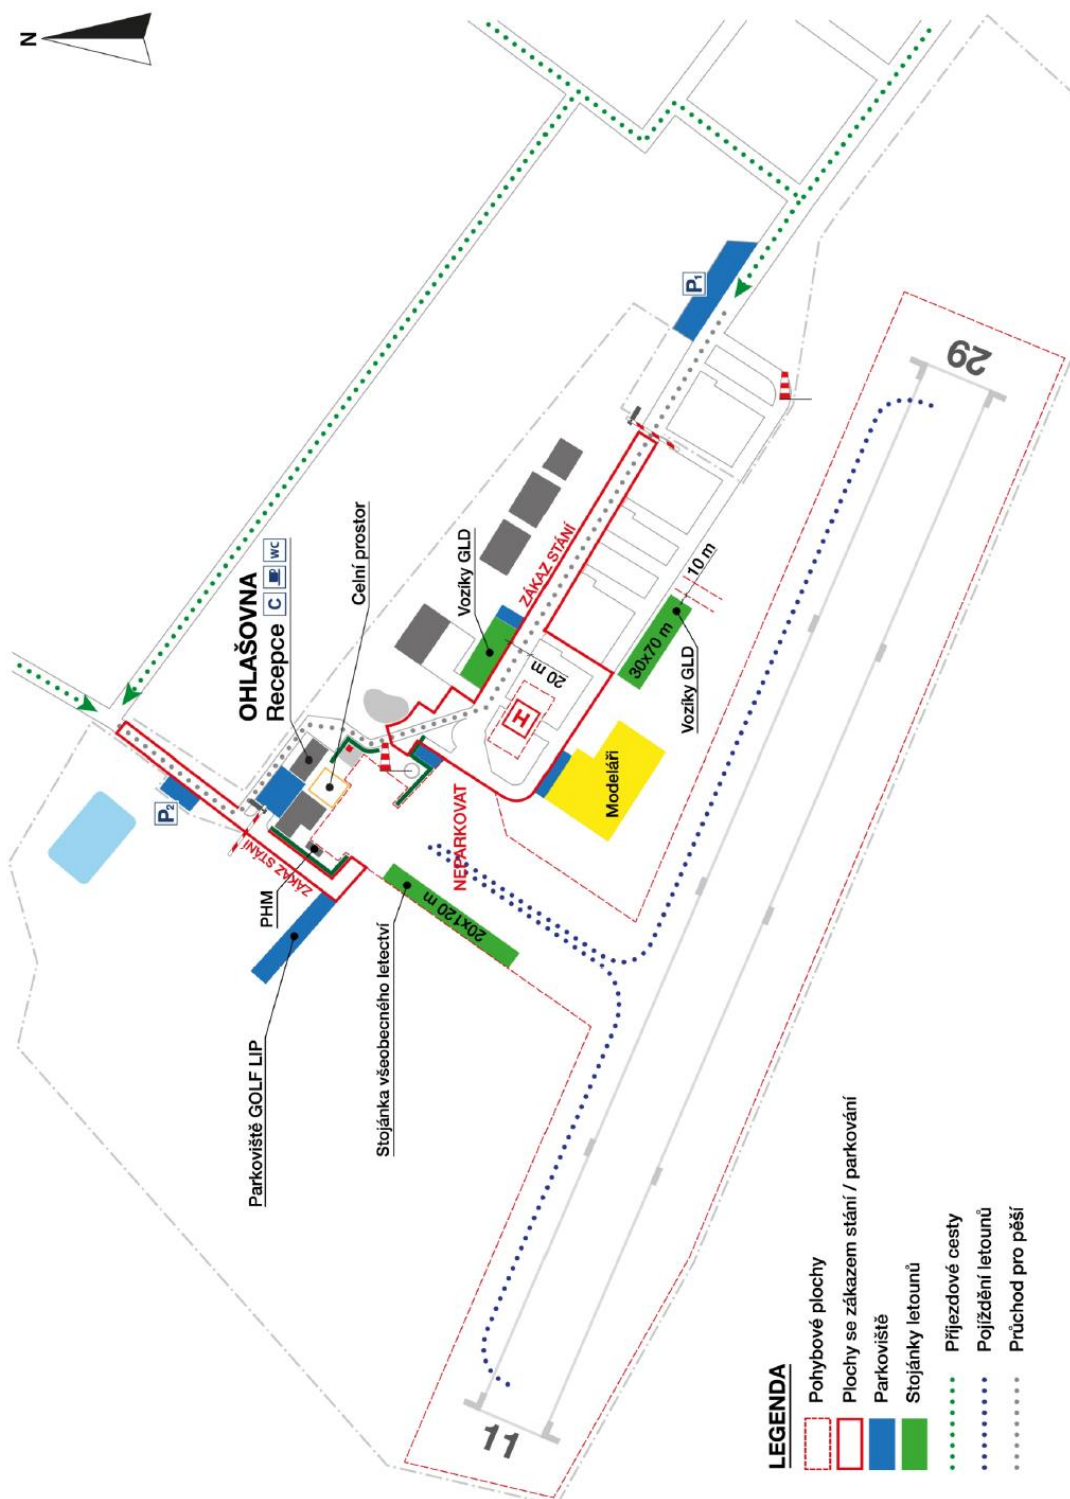

Zpracoval: Jaroslav Petruš Dne: 01.08.2021	Schválil: Václav Stejskal Dne: 01.08.2021	LŘ Rev. 1 Strana 22 (celkem 22)
---	--	------------------------------------